NOT TO SCALE (1979 FLIGHT) CROP YEAR - Wright 0-3 18

TILE RECORD MAP

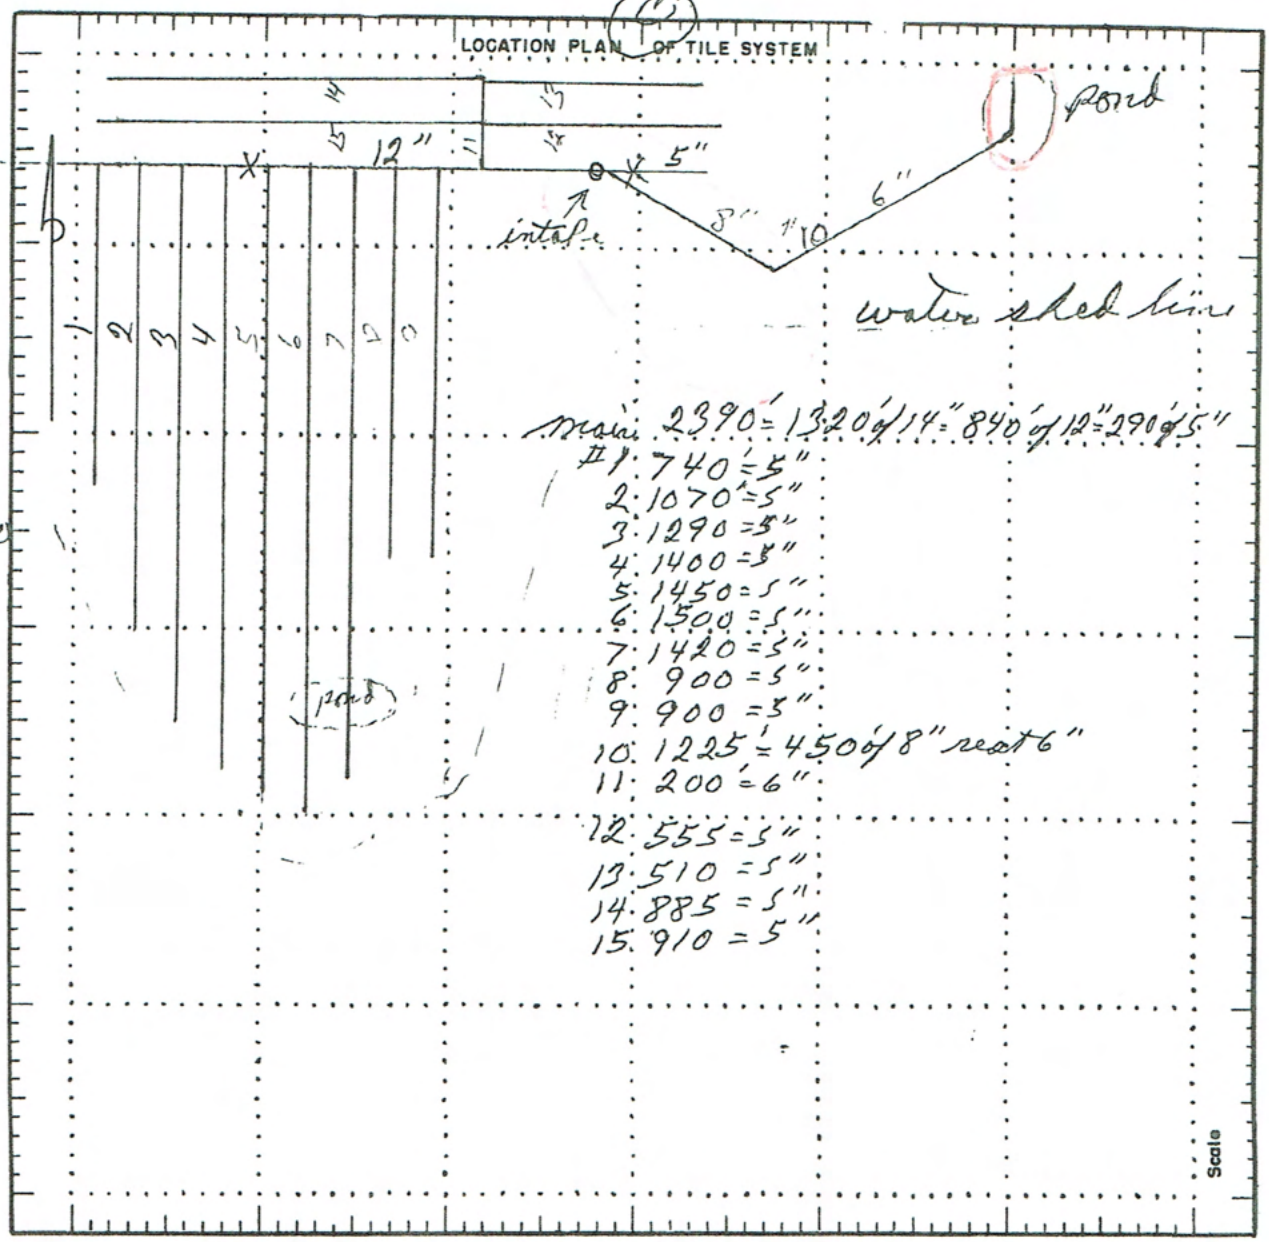

main 2390' = 1320' of 14" = 840' of 12" = 290' of 5"
#1: 740' = 5"
2: 1070' = 5"
3: 1290' = 5"
4: 1400' = 5"
5: 1450' = 5"
6: 1500' = 5"
7: 1420' = 5"
8: 900' = 5"
9: 900' = 5"
10: 1225' = 450' of 8" rest 6"
11: 200' = 6"
12: 555' = 5"
13: 510' = 5"
14: 885' = 5"
15: 910' = 5"

Ch map 3-20-84

NAME Mrs Herm Christians

Section 18 Township Nor. County Wright

Contractor Ruter & Christians Date Installed 11-1983

Amount of tile installed 5"..... 6"..... 8".....

10"..... 12"..... Larger.....

Regular inspection of the tile system is essential. Prompt repair of any failure will keep the system in working order and maintenance costs low.

THE SHEFFIELD BRICK AND TILE COMPANY, SHEFFIELD, IOWA

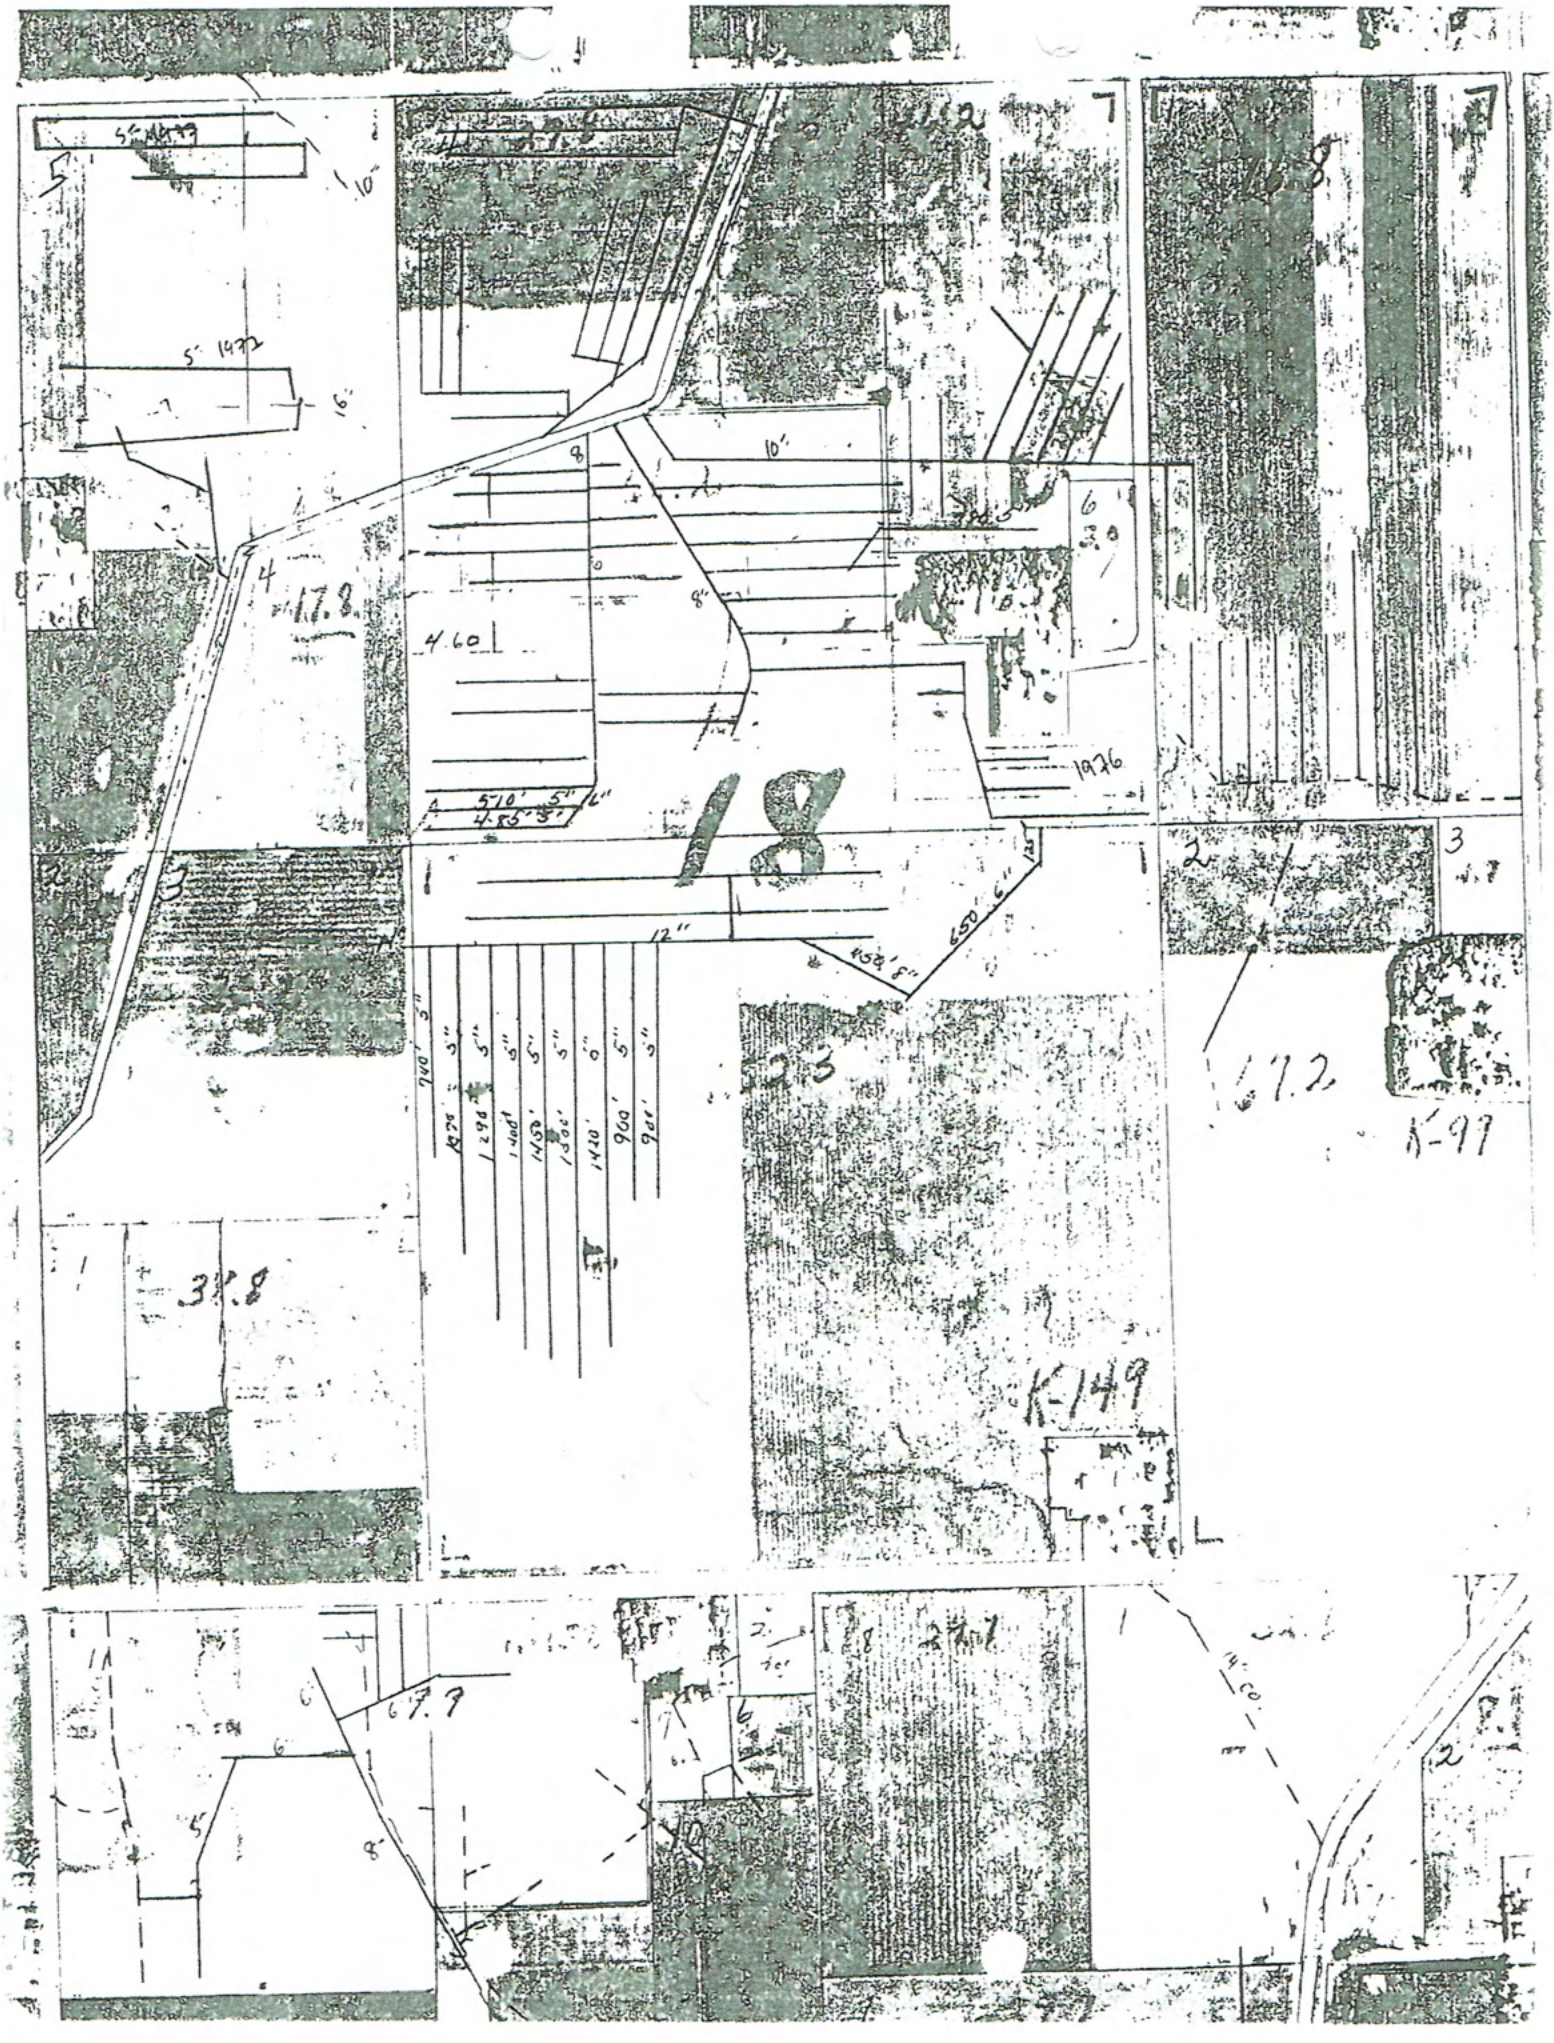
18
1976
K-97
K-149

FARMERS NATIONAL

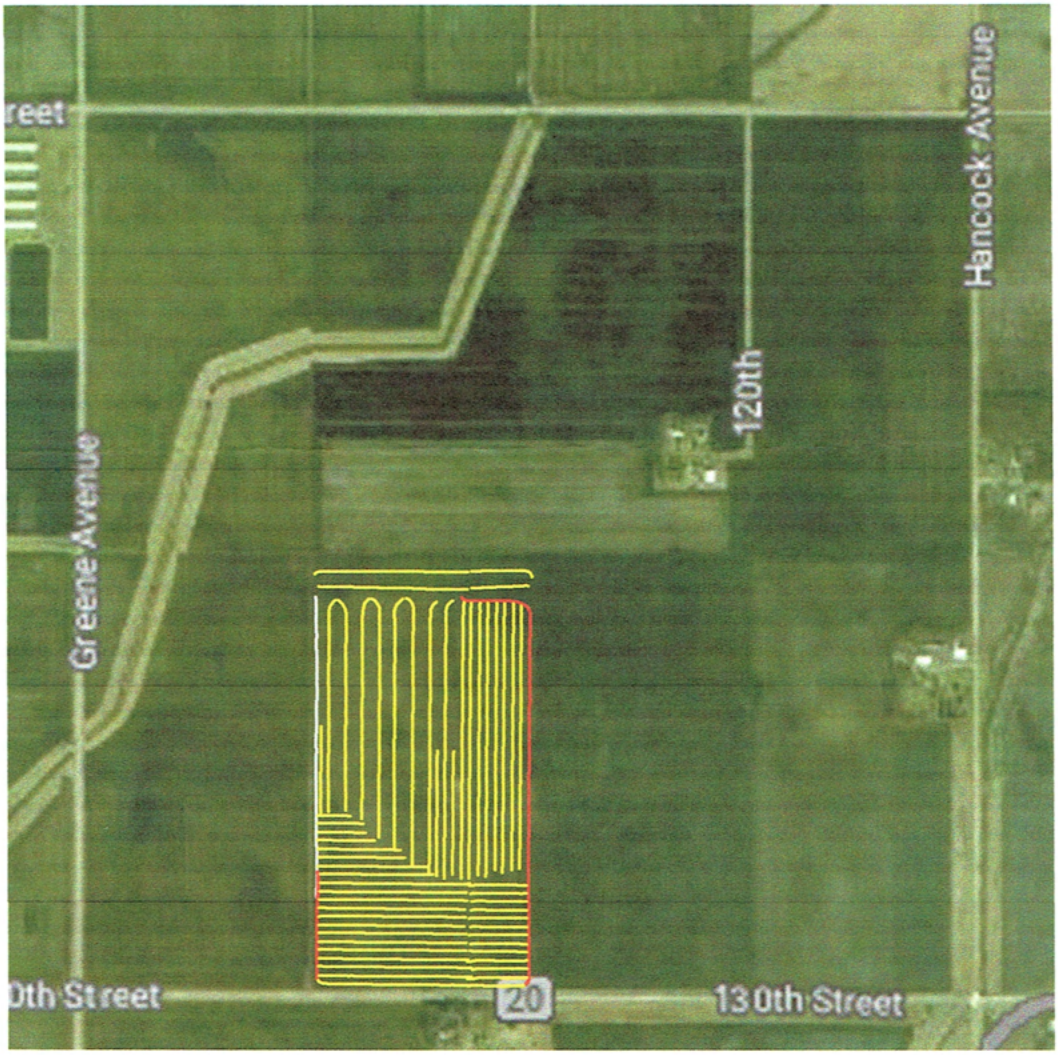

0 0.25 0.5
miles

HOYEM FARM
WRIGHT NORWAY 18
FALL 2016

	4 inch tile	48314.45 ft
	5	3300.36 ft
	8	1779.80 ft